



3 878 €

Professionnel local commercial

Surface : 165 m²

Benefits :


Ascenseur, Parking 36,37,38 et 39,
Immeuble collectif, Accès handicapé

Maitrise d'ouvrage
SCI M&P
207 Avenue des Adrets
83550 VIDAUBAN

Maitrise d'œuvre
D'AUTRE
Agence d'architecture
D'AUTRE ANGLE
10 rue de la République
83550 VIDAUBAN
06 83 33 33 33

REALISATION D'UN BATIMENT MIXTE A
USAGE DE COMMERCE ET BUREAUX
LOTS 3 et 4 - LOTISSEMENT CHEVIS - 83550 VIDAUBAN

COMMERCES 01
Niveau : 0
165,00 m ²
Echelle : 1:100
Date : 13/07/2022

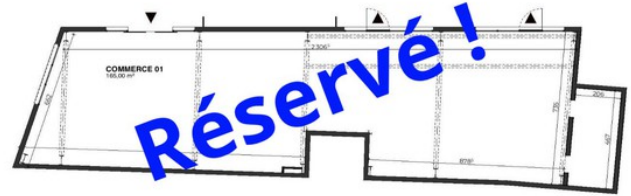

Agence ID-Pro - Vidauban



Document non contractuel
Notes: Le maître d'ouvrage se réserve le droit d'apporter des modifications de situation, de site et d'équipement en fonction des techniques de construction. Les volumes, surfaces et caractéristiques ne sont pas représentés.

Local commercial 898-RD Vidauban

HCL: €3716.06 + €660 including tax

Document non contractuel
07/02/2023 - Prix T.T.C

Agences ID-Pro - 27 avenue du président Wilson - 83550 VIDAUBAN

17 place Georges Clémenceau - 83550 VIDAUBAN

Tél:04 94 73 61 53 - contact@immodupro.com

Carte professionnelle n°N. CPI83022016000011824 - RCS 821 638 780 00022 RCS DRAGUIGNAN

Document non contractuel